


圖3-2獨立型單線圖

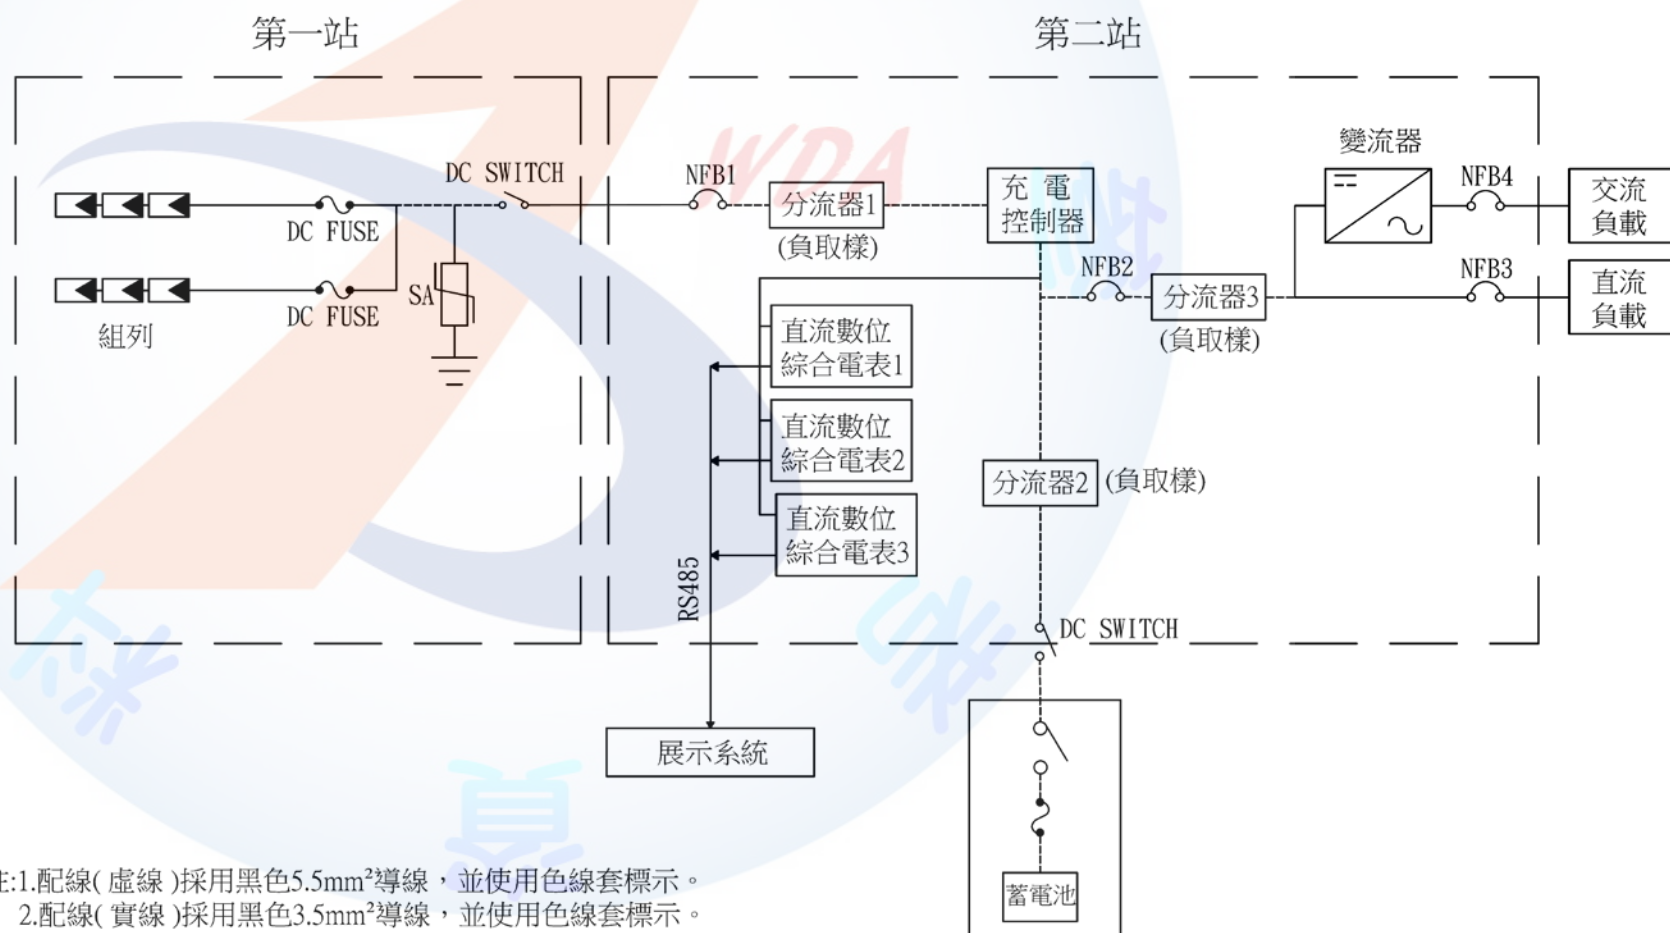

- 註:1.配線(虛線)採用黑色5.5mm²導線,並使用色線套標示。
 2.配線(實線)採用黑色3.5mm²導線,並使用色線套標示。
 3.接地線採用綠色3.5mm²導線。
 4.模組接至保險絲一次側與第一站接至第二站限用PV電纜線。
 5.虛線框內為配線範圍,但同箱體內儀表之間電源線與RS485線已配妥。
 6.引入虛線框內之配線由場地備妥,應檢人須接上。
 7.綜合電表3需接NFB2一次側。
 8.本試題分流器限使用負取樣配線。